


N°PLU	Destination	Bénéficiaire	Superficie (ha)
Equipements publics			
R1	Installations sportives sur la RD 27b et stationnement	Commune de St-Trivier-sur-Moignans	5 000 m ²
R2	Ouvrage de gestion des eaux pluviales	Commune de St-Trivier-sur-Moignans	2 800 m ²
R3	Espace public et stationnements	Commune de St-Trivier-sur-Moignans	4 147 m ²
R4	Espace public	Commune de St-Trivier-sur-Moignans	4 519 m ²
R5	Ouvrage de gestion des eaux pluviales	Commune de St-Trivier-sur-Moignans	1 309 m ²
R6	Espace public, stationnements pour le pôle scolaire et agrandissement du pôle secondaire	Commune de St-Trivier-sur-Moignans	161 m ²
R7	Espace public, stationnements pour le pôle scolaire et agrandissement du pôle scolaire	Commune de St-Trivier-sur-Moignans	163 m ²
R8	Espace public, stationnements pour le pôle scolaire et agrandissement du pôle scolaire	Commune de St-Trivier-sur-Moignans	3 378 m ²
R9	Ouvrage de gestion des eaux pluviales	Commune de St-Trivier-sur-Moignans	1 007 m ²
R10	Agrandissement et réhabilitation de la station d'épuration	Commune de St-Trivier-sur-Moignans	1 713 m ²
R11	Aménagement intersection	Commune de St-Trivier-sur-Moignans	162 m ²
R12	Elargissement de la voie / sécurité piétons	Commune de St-Trivier-sur-Moignans	639 m ²
R13	Espace public, stationnement	Commune de St-Trivier-sur-Moignans	851 m ²
Voie			
V1	Voie de contournement Est de Saint Trivier sur Moignans	Conseil départemental de l'Ain	8,67 ha
V2	Elargissement de la voie / sécurité piétons croisement RD27b et rue de la Glacière	Commune de St-Trivier-sur-Moignans	1018 m ²
V3	Elargissement voirie communale (chemin des Amoureux)	Commune de St-Trivier-sur-Moignans	27 m ²
V4	Sécurité routière aménagement voirie RD 27	Commune de St-Trivier-sur-Moignans	855 m ²
V5	Cheminement doux	Commune de St-Trivier-sur-Moignans	1342 m ²
V6	Voie nouvelle / Cheminement doux	Commune de St-Trivier-sur-Moignans	119 m ²
V7	Voie nouvelle / Cheminement doux	Commune de St-Trivier-sur-Moignans	299 m ²
V8	Voie nouvelle / Cheminement doux	Commune de St-Trivier-sur-Moignans	1486 m ²
V9	Elargissement voirie communale	Commune de St-Trivier-sur-Moignans	233 m ²
V10	Sécurité routière amélioration du carrefour RD 936	Commune de St-Trivier-sur-Moignans	80 m ²

- ### Légende
- Zones U - Zones urbanisées**
- Zone UA : Zone agglomérée principale, caractérisée par la mixité de ses fonctions urbaines
 - Zone UAa : Zone à proximité immédiate de la zone agglomérée principale
 - Zone UB : Zone à dominante d'habitat individuel périphérique à la zone agglomérée principale
 - Zone UE : Zone à dominante d'équipements publics et d'intérêt collectif
 - Zone UX : Zone à dominante d'activités économiques industrielles et artisanales
- Zones AU - Zones à urbaniser**
- Zone 1AU : Zone d'urbanisation future à vocation dominante d'habitat
 - Zone 1AUX : Zone d'urbanisation future à vocation principale d'activités économiques
- Zones A - Zones agricoles**
- Zone A : Zone agricole réservée principalement à l'activité agricole
 - Zone Ap : Zone agricole dont les constructions à usage agricole sont encadrées
 - Zone A2000 : Zone correspondant aux sites classés Natura 2000 dont l'activité agricole est maintenue
- Zones N - Zones naturelles**
- Zone N : Zone naturelle
 - Zone N2000 : Zone naturelle correspondant aux sites classés Natura 2000
- Dispositions réglementaires particulières**
- Emplacements réservés
 - Identification des rez-de-chaussée commerciaux
 - Identification des îlots à caractère patrimonial
 - Secteurs faisant l'objet d'une Orientation d'Aménagement et de Programmation
 - Monuments inscrits (Se reporter aux Servitudes d'Utilité Publique)
 - Périmètre de protection des monuments inscrits
 - Construction autorisée à changer de destination
- Autres**
- Siège d'exploitation
 - Cimetière
 - Oléoduc
 - Canalisations gaz

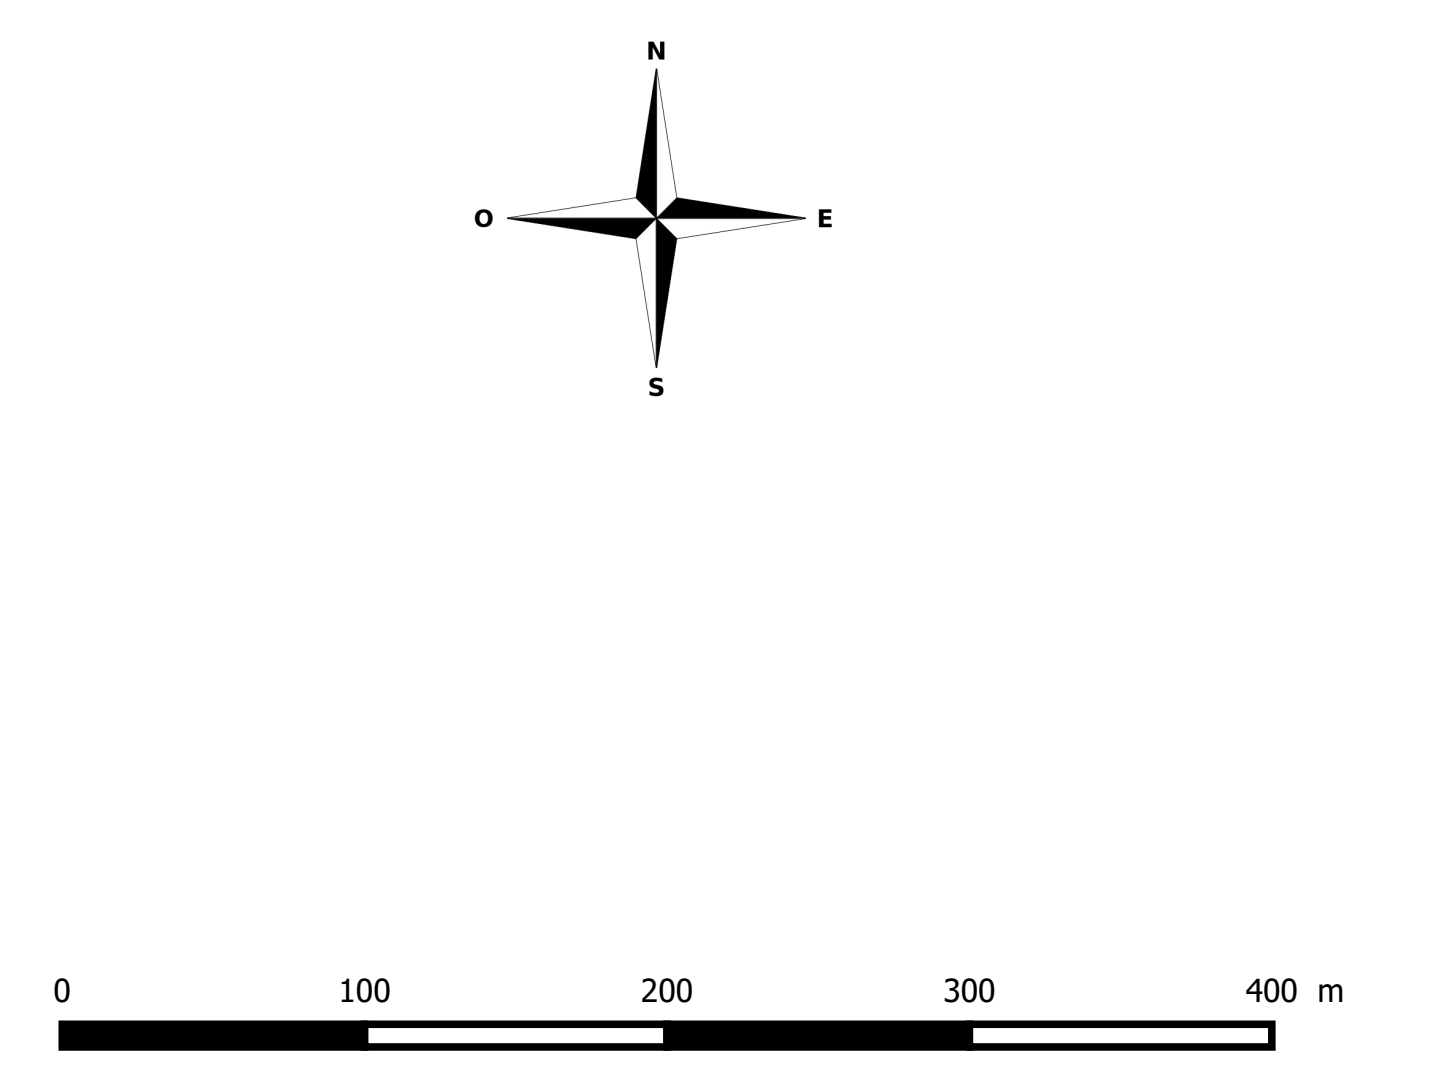

DEPARTEMENT DE L'AIN

Commune de Saint-Trivier-sur-Moignans

Plan Local d'Urbanisme

Plan de Zonage

Document graphique
4/6

Planche "Centre-bourg"
1/2500