


CIMETIERE DE SAINT-TRIVIER SUR MOIGNANS

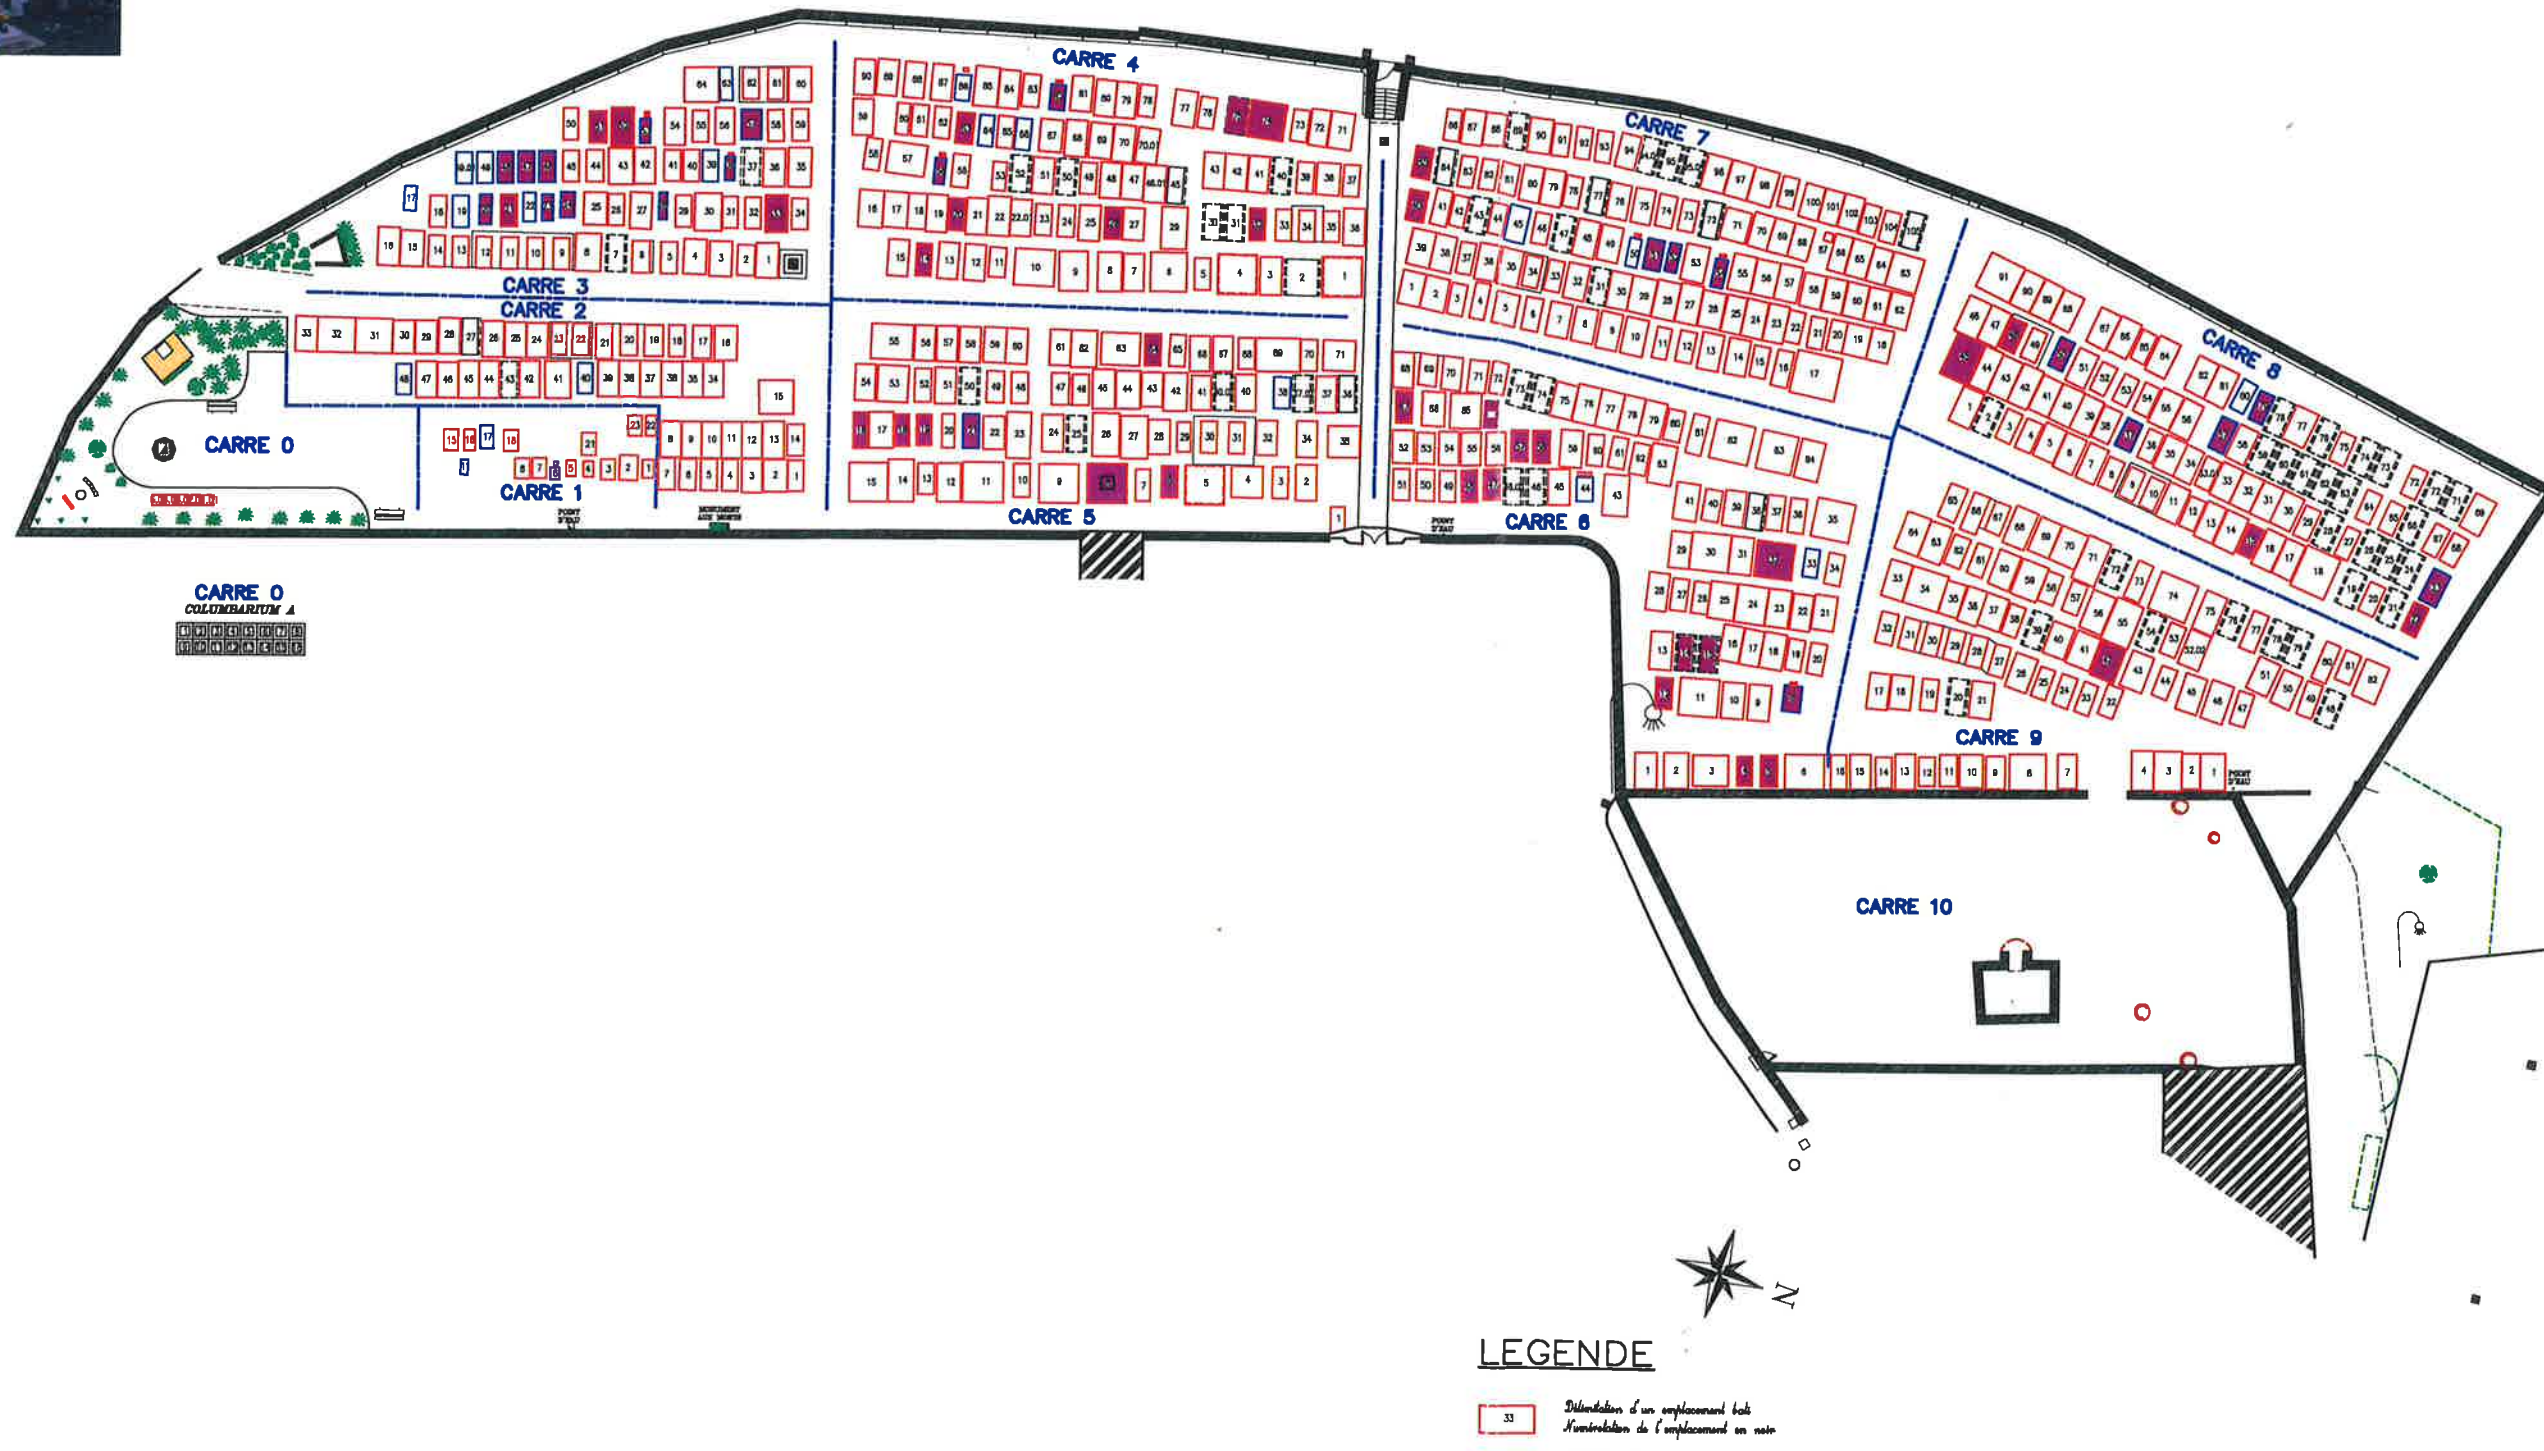

LEGENDE

- 33 Délivrance d'un emplacement tout
Nominatation de l'emplacement en noir
- 33 Délivrance d'un emplacement non-tout
Nominatation de l'emplacement en noir
- Emplacement à réaffecter simple 1.90 / 2.90
- Emplacement réservé, non matérialisé au sol
- Ligne de carré
- 33 Emplacement justifié d'une Procédure de reprise

0,00 20,00

SAINT-TRIVIER SUR MOIGNANS 01			
GRUPE ELABOR 18, rue des Murgers BP6 - 21380 MESSIGNY Tél: 03 90 50 51 51 Fax: 03 90 35 48 88		ITV	INTERVENTION
	ATC	EB	
	ITC	ELABOR	
	TOPO	FC	
	MAJT	JPB+FC	
	MAJD	AG	13/01/2014
	VALIDATION	MAIRIE	15/03/2014
	LIV	IA	04/09/2014
PLAN REDUIT POUR AFFICHAGE			
DOSSIER N°: 20130454CIM			