


"Vu pour rester annexé à la délibération n°2020/03 du 20/02/2020".

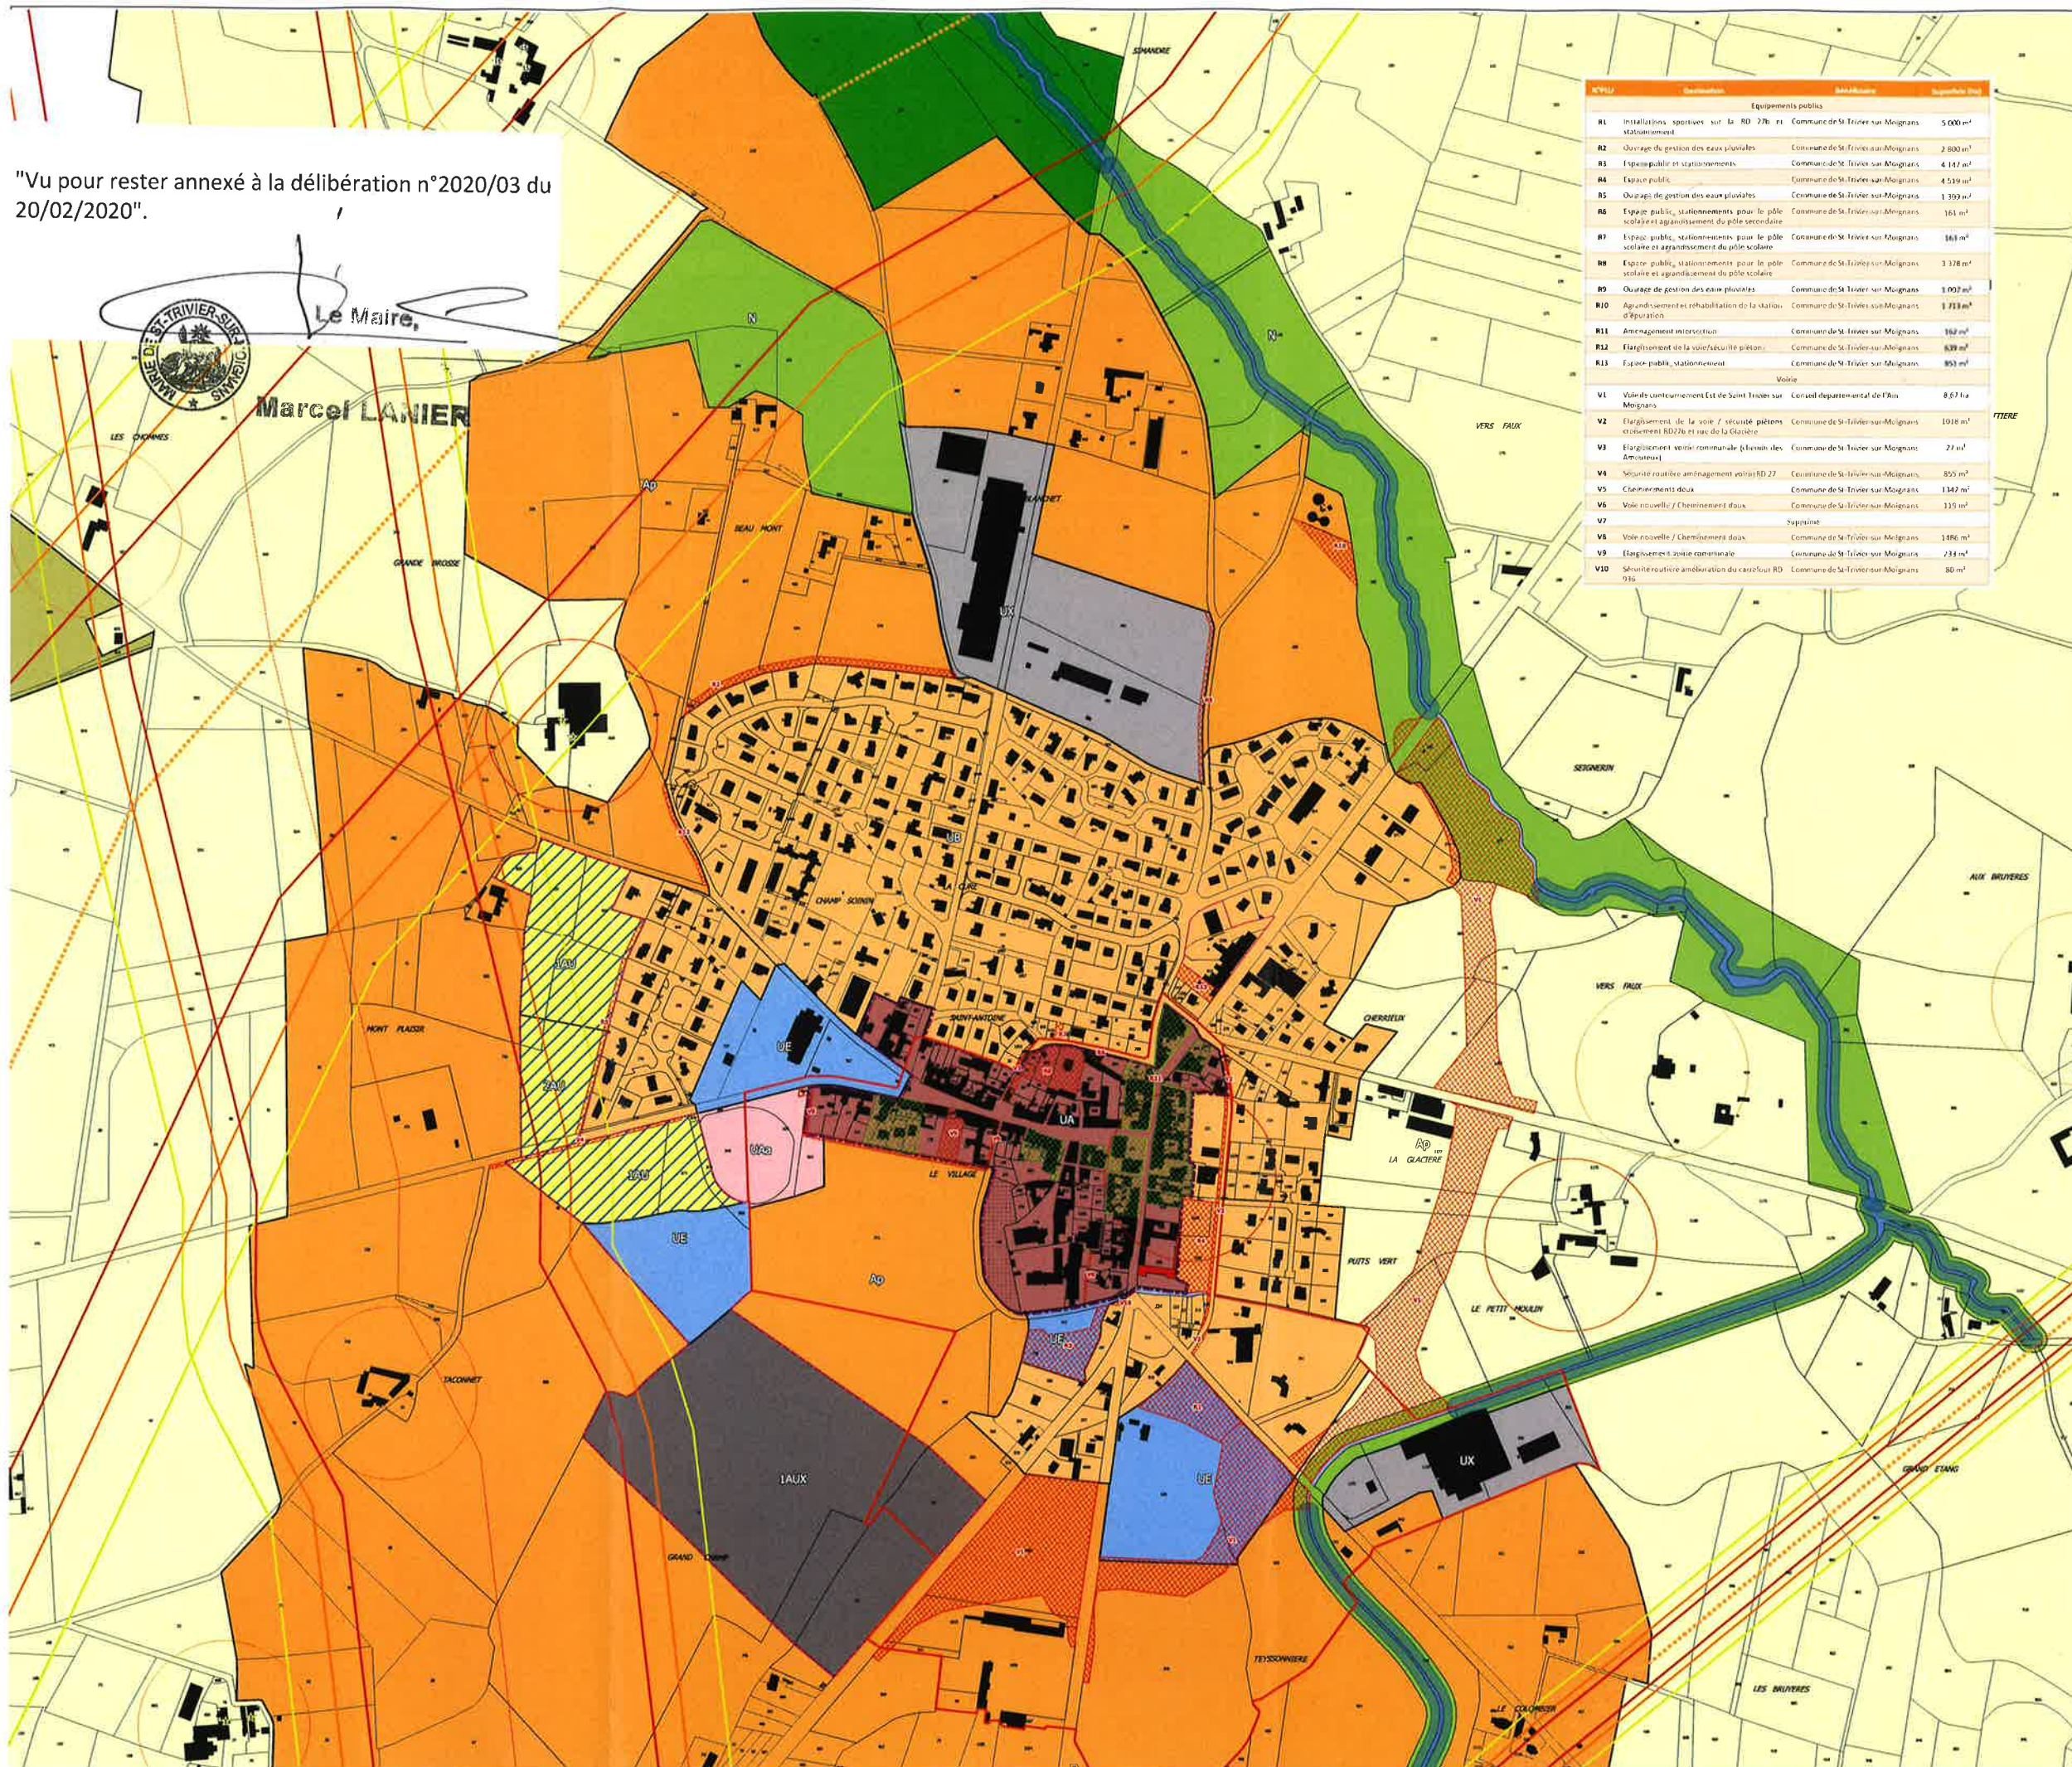

N°PLU	Description	Localisation	Superficie (m²)
Equipements publics			
R1	Installations sportives sur la RD 27b et stationnement	Commune de St-Trivier-sur-Moignans	5 000 m²
R2	Ouvrage de gestion des eaux pluviales	Commune de St-Trivier-sur-Moignans	2 800 m²
R3	Espace public et stationnement	Commune de St-Trivier-sur-Moignans	4 147 m²
R4	Espace public	Commune de St-Trivier-sur-Moignans	4 539 m²
R5	Ouvrage de gestion des eaux pluviales	Commune de St-Trivier-sur-Moignans	1 393 m²
R6	Espace public, stationnement pour le pôle scolaire et agencement du pôle scolaire	Commune de St-Trivier-sur-Moignans	161 m²
R7	Espace public, stationnement pour le pôle scolaire et agencement du pôle scolaire	Commune de St-Trivier-sur-Moignans	3 376 m²
R9	Ouvrage de gestion des eaux pluviales	Commune de St-Trivier-sur-Moignans	1 007 m²
R10	Agencement et réhabilitation de la station d'épuration	Commune de St-Trivier-sur-Moignans	1 718 m²
R11	Aménagement intersection	Commune de St-Trivier-sur-Moignans	167 m²
R12	Elargissement de la voirie/sécurité piétons	Commune de St-Trivier-sur-Moignans	639 m²
R13	Espace public, stationnement	Commune de St-Trivier-sur-Moignans	853 m²
V1	Vallée d'écoulement Est de Saint-Trivier-sur-Moignans	Conseil départemental de l'Ain	8,67 ha
V2	Elargissement de la voie / sécurité piétons croisement RD27b et rue de la Glacière	Commune de St-Trivier-sur-Moignans	1018 m²
V3	Elargissement voirie communale (bassin des écoulements)	Commune de St-Trivier-sur-Moignans	22 m²
V4	Sécurité routière aménagement voiries RD 27	Commune de St-Trivier-sur-Moignans	855 m²
V5	Cheminement doux	Commune de St-Trivier-sur-Moignans	1347 m²
V6	Voie nouvelle / Cheminement doux	Commune de St-Trivier-sur-Moignans	335 m²
V7	Voie nouvelle / Cheminement doux	Commune de St-Trivier-sur-Moignans	1496 m²
V9	Elargissement voirie communale	Commune de St-Trivier-sur-Moignans	734 m²
V10	Sécurité routière amélioration du carrefour RD 93b	Commune de St-Trivier-sur-Moignans	80 m²

Légende

Zones U - Zones urbanisées

- Zone UA : Zone agglomérée principale, caractérisée par la mixité de ses fonctions urbaines
- Zone UAA : Zone à proximité immédiate de la zone agglomérée principale
- Zone UB : Zone à dominante d'habitat individuel périphérique à la zone agglomérée principale
- Zone UE : Zone à dominante d'équipements publics et d'intérêt collectif
- Zone UX : Zone à dominante d'activités économiques industrielles et artisanales

Zones AU - Zones à urbaniser

- Zone 1AU : Zone d'urbanisation future à vocation dominante d'habitat
- Zone 2AU : Zone d'urbanisation future de long terme
- Zone 3AU : Zone d'urbanisation future à vocation principale d'activités économiques

Zones A - Zones agricoles

- Zone A : Zone agricole réservée principalement à l'activité agricole
- Zone Ap : Zone agricole dont les constructions à usage agricole sont encadrées
- Zone A2000 : Zone correspondant aux sites classés Natura 2000 dont l'activité agricole est maintenue

Zones N - Zones naturelles

- Zone N : Zone naturelle
- Zone N2000 : Zone naturelle correspondant aux sites classés Natura 2000

Dispositions réglementaires particulières

- Emplacements réservés
- Identification des rez-de-chaussée commerciaux
- Identification des lots à caractère patrimonial
- Servitude de mixité sociale
- Secteurs faisant l'objet d'une Orientation d'Aménagement et de Programmation
- Monuments inscrits (Se reporter aux Services d'Utilité Publique)
- Vanne bleue
- Périmètre de protection des monuments inscrits
- Construction autorisée à changer de destination

Autres

- Siège d'exploitation
- Cimetière
- Oléoduc
- Canalisations gaz

DEPARTEMENT DE L'AIN

Commune de Saint-Trivier-sur-Moignans

Plan Local d'Urbanisme (Modification n°1)

Plan de Zonage

Document graphique 4/6

Planche "Centre-bourg" 1/2500

alléreo
7 rue Pascal
69 500 BRON
04 72 47 86 60