


"Vu pour rester annexé à la délibération n°2020/03 du 20/02/2020".

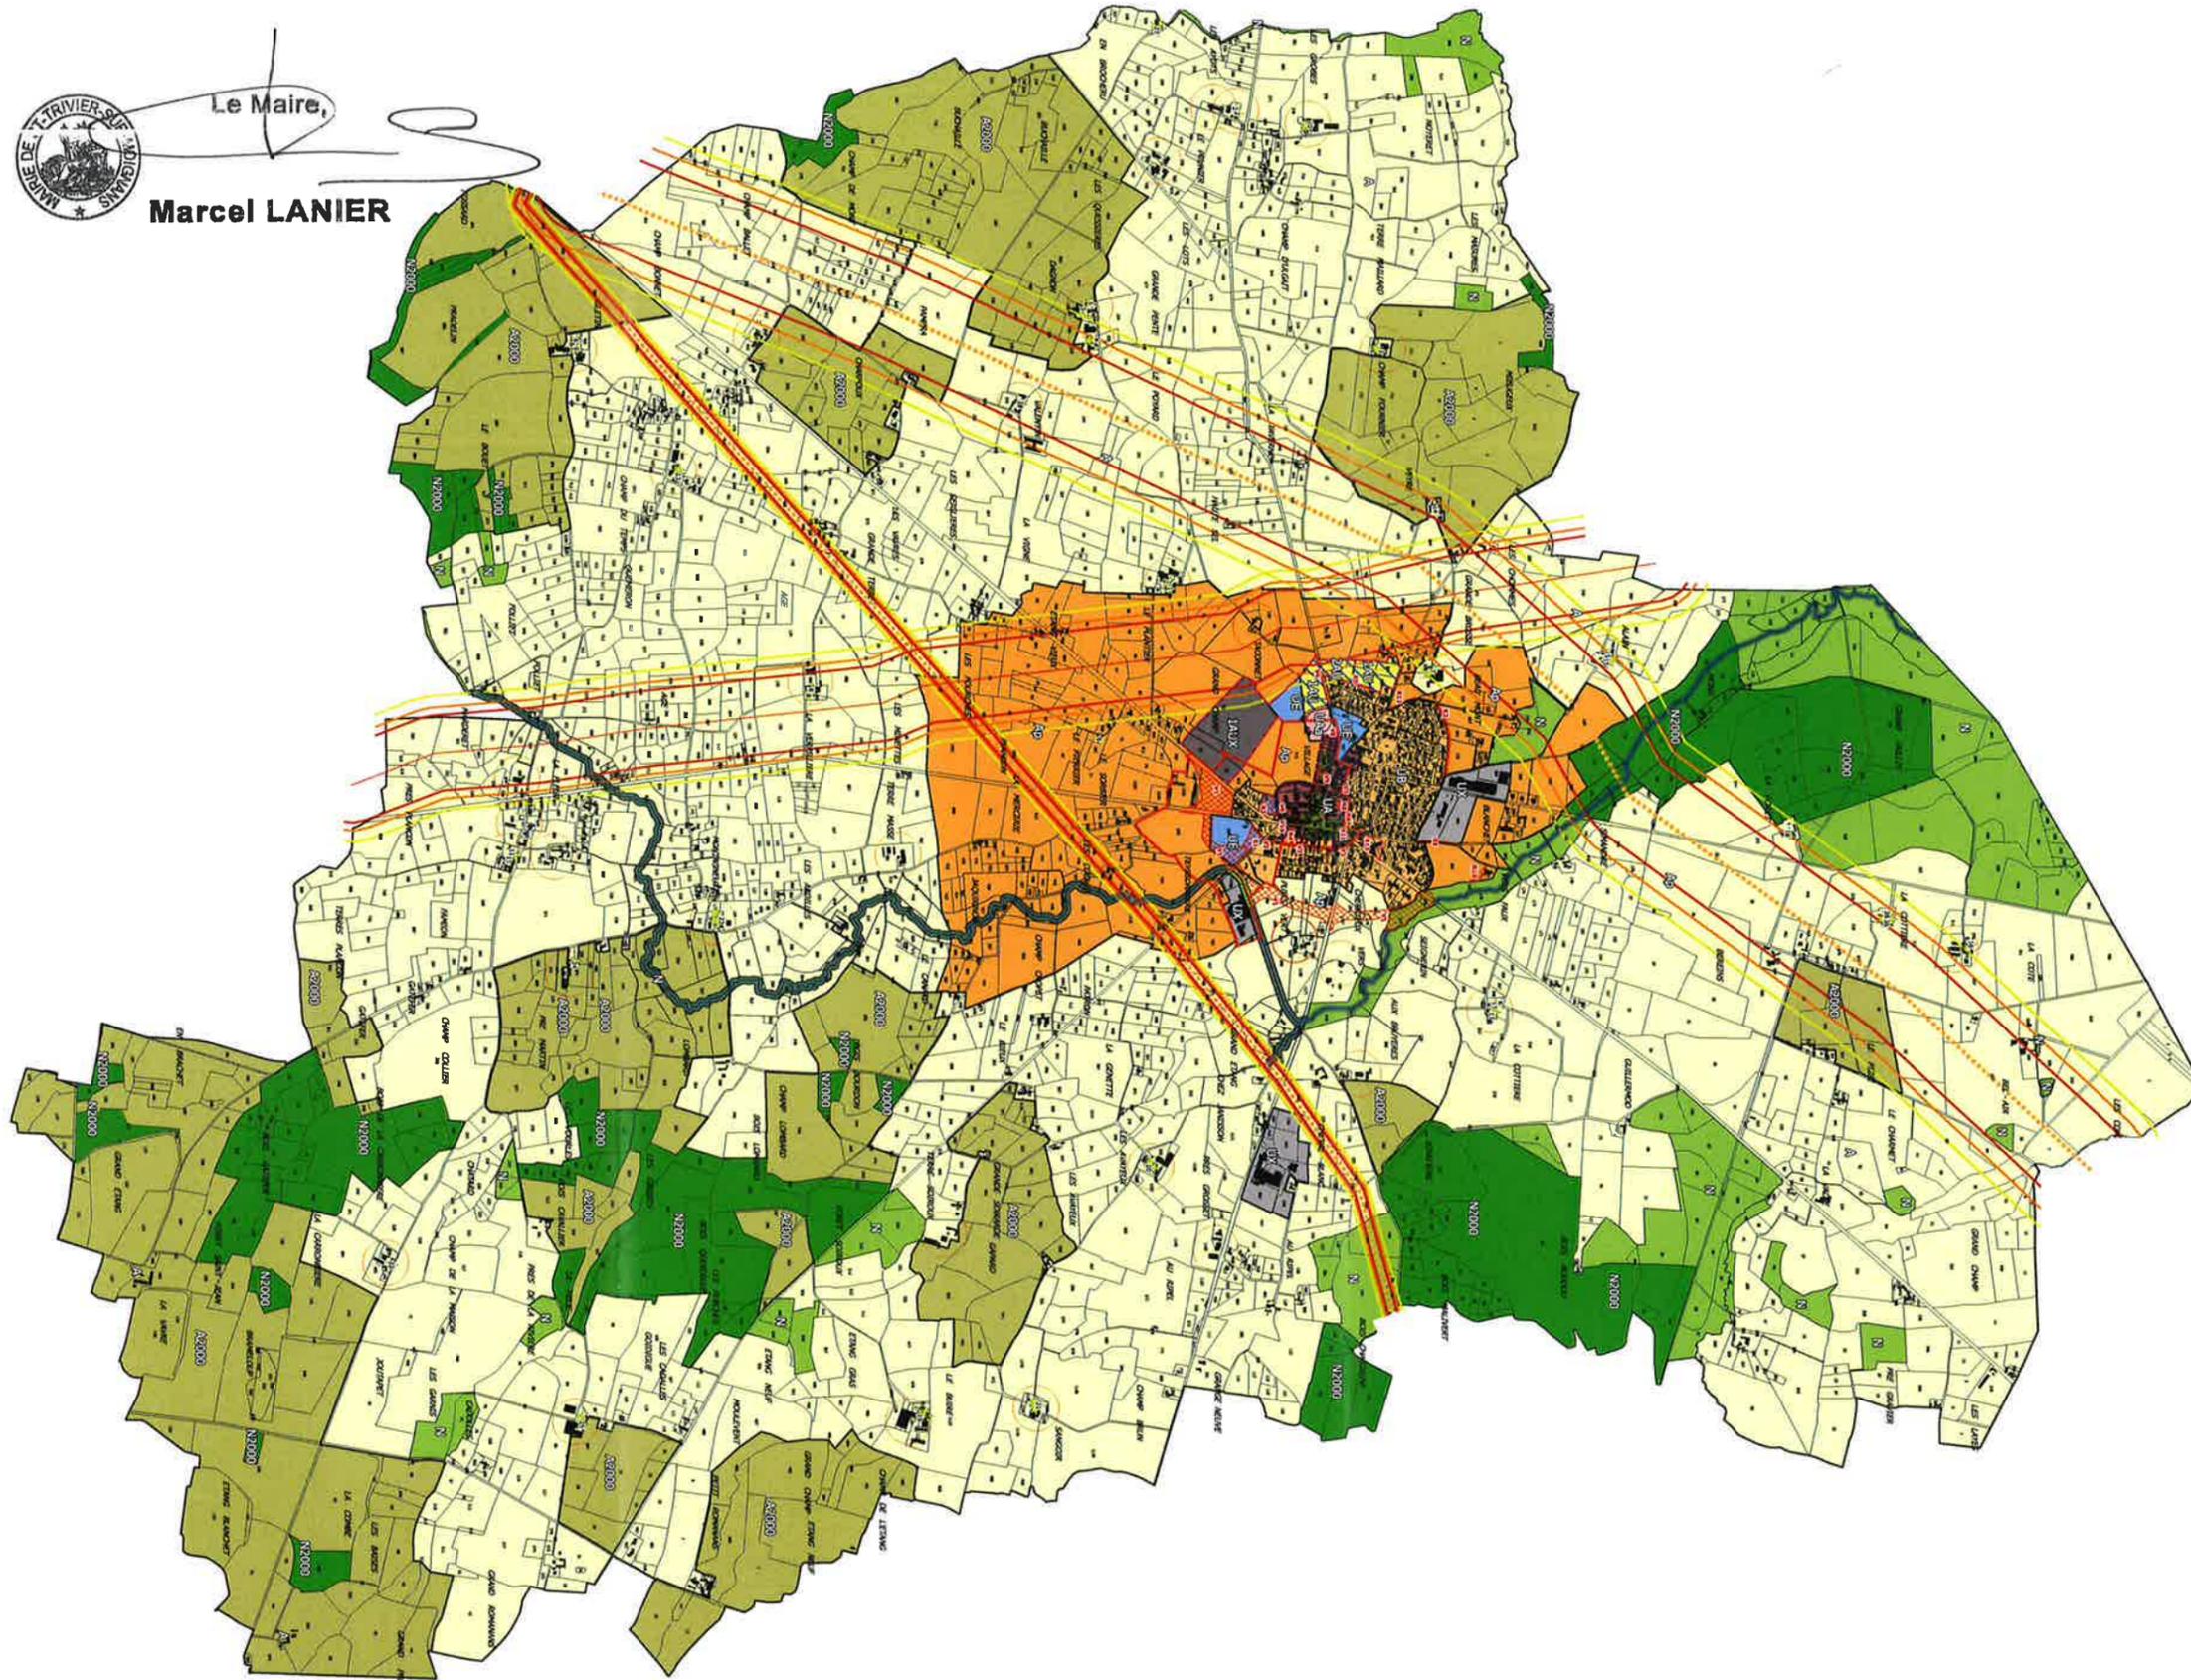


Le Maire,

Marcel LANIER



**Légende**

- Zones U - Zones urbaines**
  - Zone UA : Zone agglomérée principale, caractérisée par la mixité de ses fonctions urbaines
  - Zone UAa : Zone à proximité immédiate de la zone agglomérée principale
  - Zone UAe : Zone à dominante d'habitat individuel périphérique à la zone agglomérée principale
  - Zone UE : Zone à dominante d'équipements publics et d'intérêt collectif
  - Zone UX : Zone à dominante d'activités économiques industrielles et artisanales
- Zones AU - Zones à urbaniser**
  - Zone 1AU : Zone d'urbanisation future à vocation dominante d'habitat
  - Zone 2AU : Zone d'urbanisation future (long terme) soumise à modification ou révision du document d'urbanisme
  - Zone 3AU : Zone d'urbanisation future à vocation principale d'activités économiques
- Zones A - Zones agricoles**
  - Zone A : Zone agricole réservée principalement à l'activité agricole
  - Zone Ap : Zone agricole dont les constructions à usage agricole sont encadrées
  - Zone A2000 : Zone correspondant aux sites classés Natura 2000 dont l'activité agricole est maintenue
- Zones N - Zones naturelles**
  - Zone N : Zone naturelle
  - Zone N2000 : Zone naturelle correspondant aux sites classés Natura 2000
- Dispositions réglementaires particulières**
  - Emplacements réservés
  - Servitude de mixité sociale
  - Identification des rez-de-chaussée commerciaux
  - Trame bleue à préserver
  - Identification des Bots à caractère patrimonial
  - Secteurs faisant l'objet d'une Orientation d'Aménagement et de Programmation
  - Monuments inscrits
  - Périmètre de protection des monuments historiques (Se reporter aux servitudes d'Utilité Publique)
  - Construction autorisée à changer de destination
- Autres**
  - Siège d'exploitation
  - Cimetière
  - Canalisation de transport de gaz
  - Canalisation de transport d'hydrocarbure
  - Zone de dangers très graves (EL5)
  - Zone de dangers significatifs (IRE)
  - Zone de dangers graves (PEL)

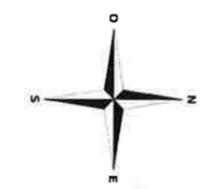

DEPARTEMENT DE L'AIN  
  
Commune de  
Saint-Trivier-sur-Moignans  
  
Plan Local d'Urbanisme  
(Modification n°1)

**Plan de Zonage**

Document graphique  
4/6  
  
Planche "Territoire"  
1/10000