


"Vu par rester annexé à la délibération n° 2020/46 du 17/09/2020"



Le Maire

Marcel LANIER

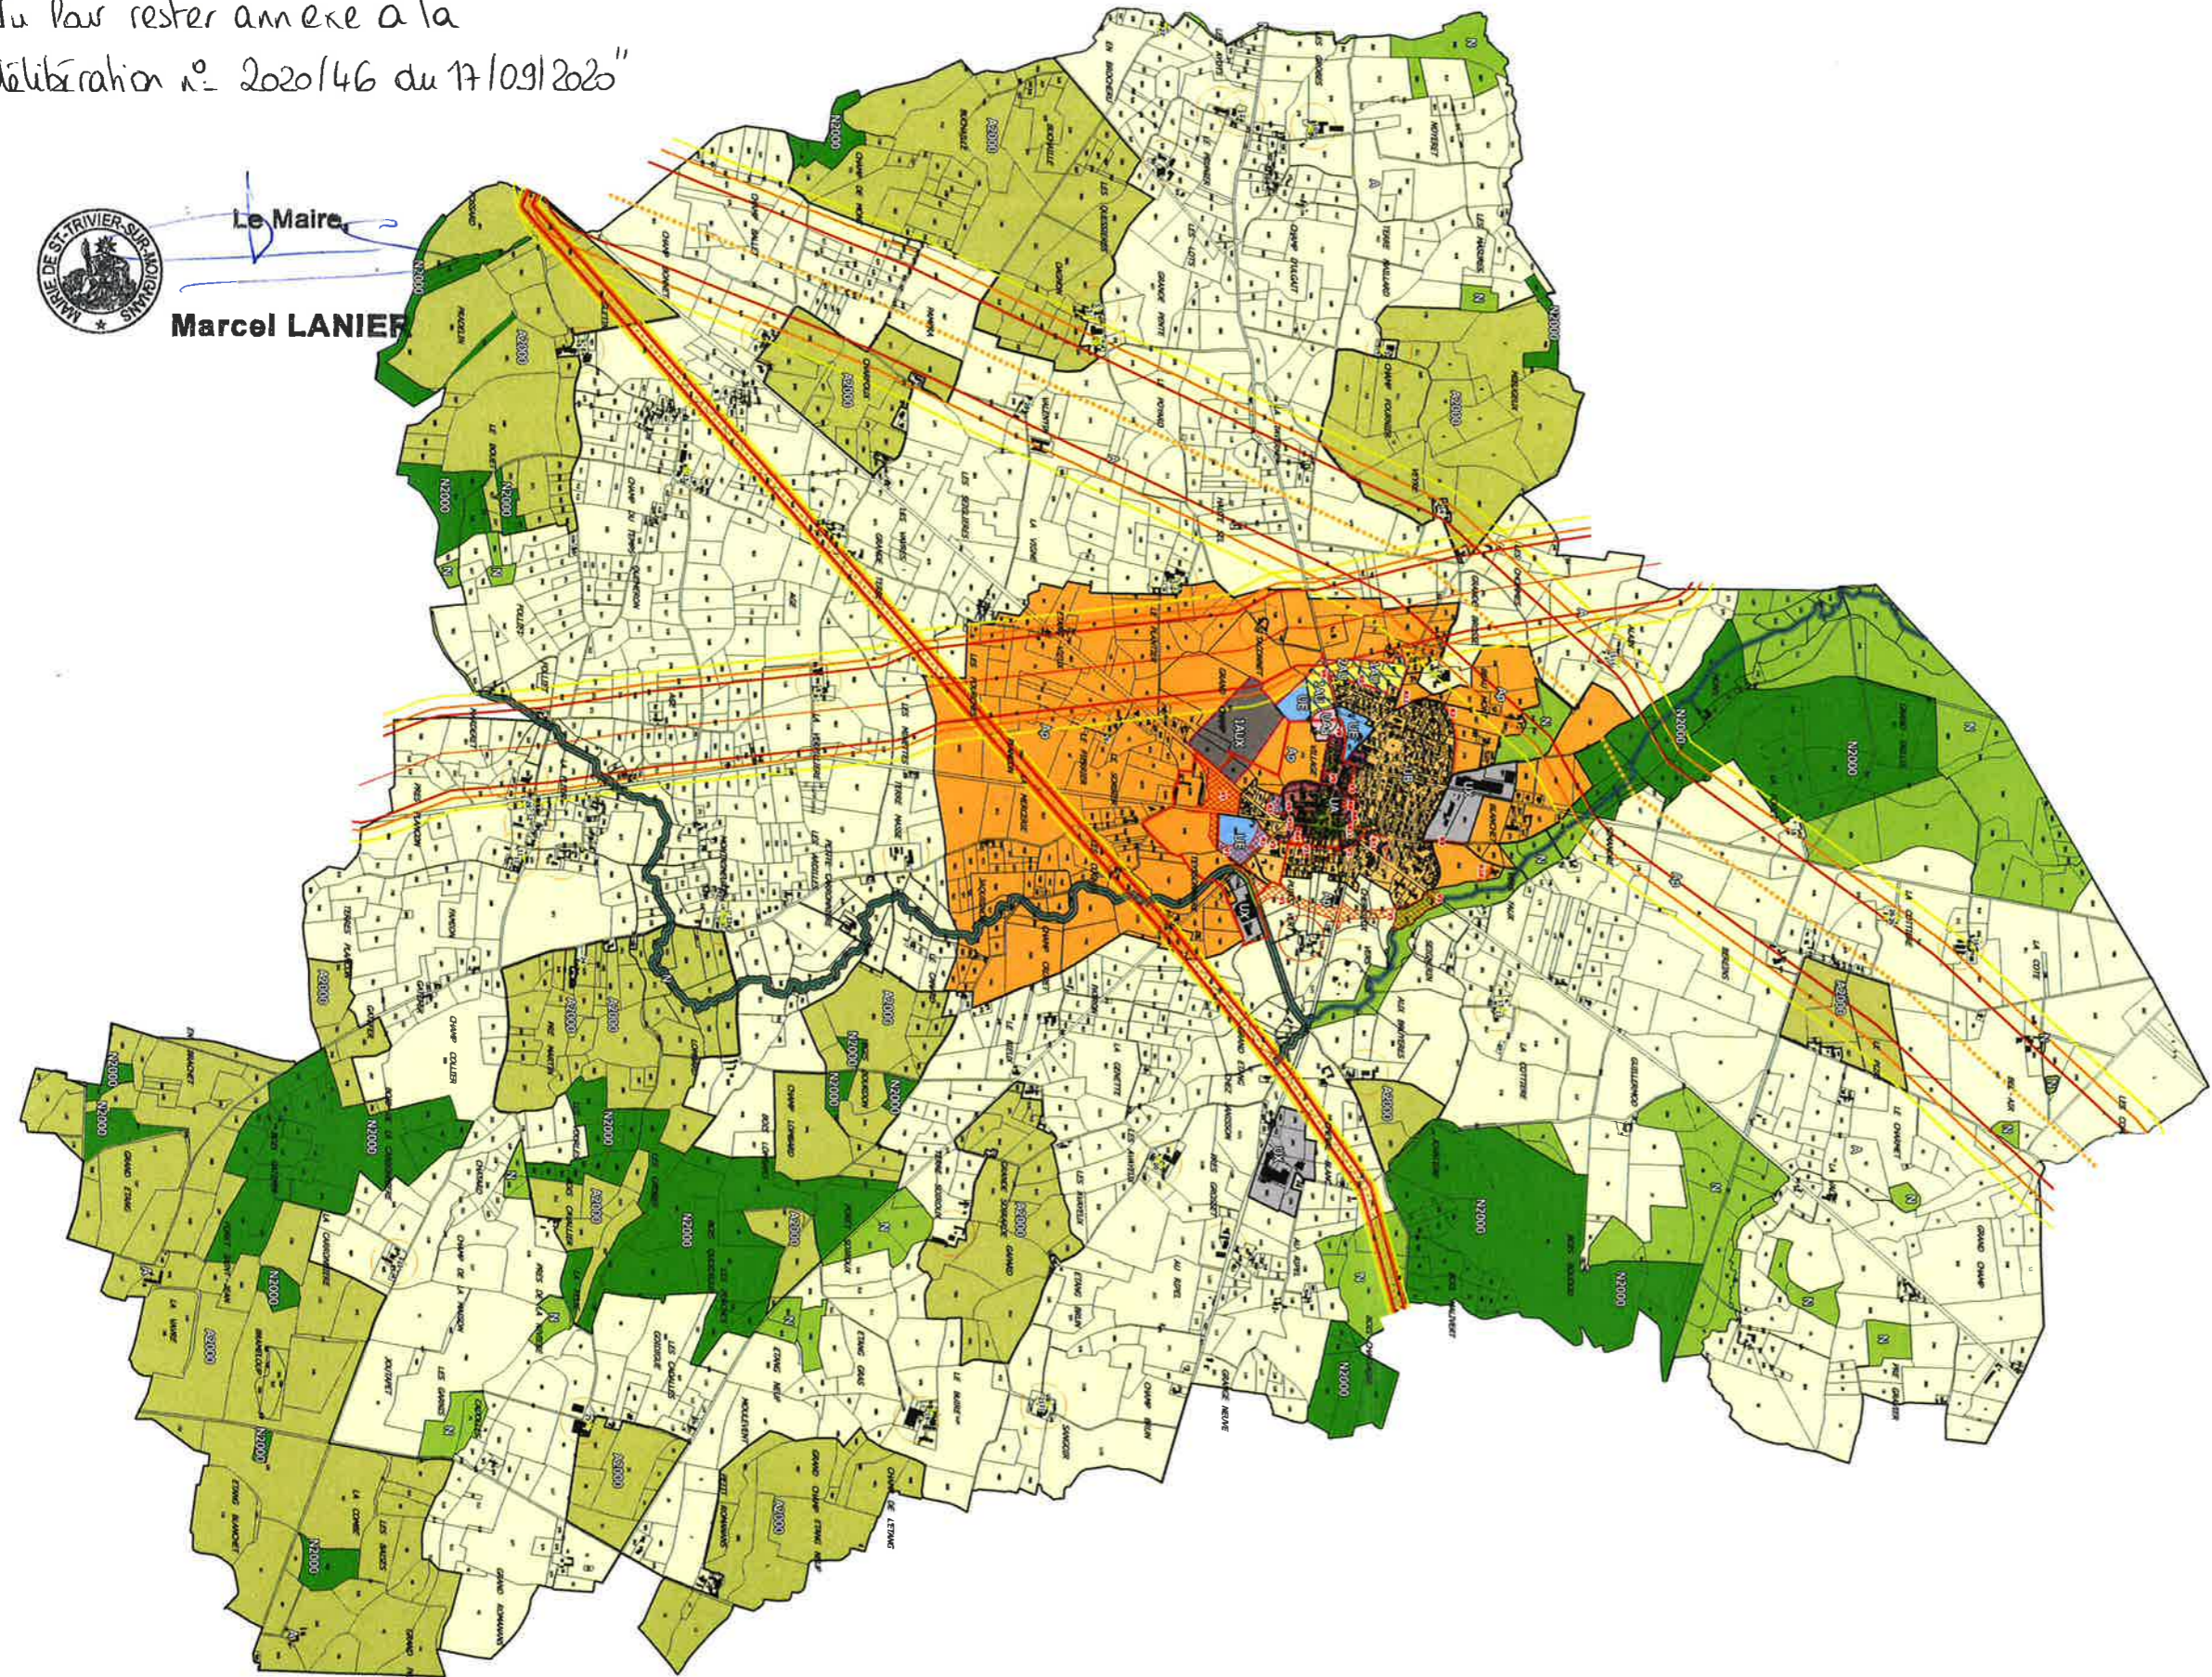

Légende

Zones U - Zones urbanisées

- Zone UA - Zone agglomérée principale, caractérisée par la mixité de ses fonctions urbaines
- Zone UBa - Zone à proximité immédiate de la zone agglomérée principale
- Zone UB - Zone à dominante d'habitat individuel périphérique à la zone agglomérée principale
- Zone UI - Zone à dominante d'équipements publics et d'intérêt collectif
- Zone UX - Zone à dominante d'activités économiques industrielles et artisanales

Zones AU - Zones à urbaniser

- Zone 1AU - Zone d'urbanisation future à vocation dominante d'habitat
- Zone 2AU - Zone d'urbanisation future (long terme) soumise à modification ou révision du document d'urbanisme
- Zone 3AU - Zone d'urbanisation future à vocation principale d'activités économiques

Zones A - Zones agricoles

- Zone A - Zone agricole réservée principalement à l'activité agricole
- Zone Ap - Zone agricole dont les constructions à usage agricole sont encadrées
- Zone A2000 - Zone correspondant aux sites classés Natura 2000 dont l'activité agricole est maintenue

Zones N - Zones naturelles


- Zone N - Zone naturelle
- Zone N2000 - Zone naturelle correspondant aux sites classés Natura 2000

Dispositions réglementaires particulières

- Emplacements réservés
- Servitude de mixité sociale
- Identification des axes de chaussée commerciaux
- Trame bleue à préserver
- Identification des îlots à caractère patrimonial
- Secteurs faisant l'objet d'une Orientation d'Aménagement et de Programmation
- Monuments inscrits
- Périmètre de protection des monuments historiques (Se reporter aux servitudes d'Utilité Publique)
- Construction autorisée à changer de destination

Autres

- Séjour d'exploitation
- Cimetière
- Canalisation de transport de gaz
- Canalisation de transport d'hydrocarbure
- Zone de dangers très graves (ETG)
- Zone de dangers significatifs (ZDS)
- Zone de dangers graves (ZDG)

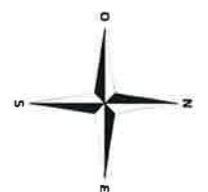

DEPARTEMENT DE L'AIN

Commune de
Saint-Trivier-sur-Moignans

Plan Local d'Urbanisme
(Modification simplifiée n°1)

Plan de Zonage

Document graphique
4/6

Planche "Territoire"
1/10000