

COMMUNE DE SAINT TRIVIER SUR MOIGNANS (AIN)

PLAN LOCAL D'URBANISME



MODIFICATION 3

PLU APPROUVÉ LE 24 NOVEMBRE 2016
MODIFICATION PRESCRITE LE 24 JANVIER 2024



EXTRAIT DU PLAN DE ZONAGE
AVANT ET APRES MODIFICATION
ECHELLE 1 / 2000E

VU POUR ÊTRE ANNEXÉ À LA
DÉLIBÉRATION DU

LE MAIRE





AGENCE 2BR (ARCHITECTES, URBANISTES, PAYSAGISTES)

582 ALLÉE DE LA SAUVEGARDE - 69009 LYON


TEL : 04.78.83.61.87 - FAX : 04.78.83.61.87 - EMAIL : AGENCELYON@2BR.FR

WWW.AGENCE-2BR.FR

PLAN DE ZONAGE AVANT MODIFICATION

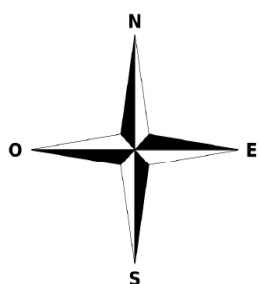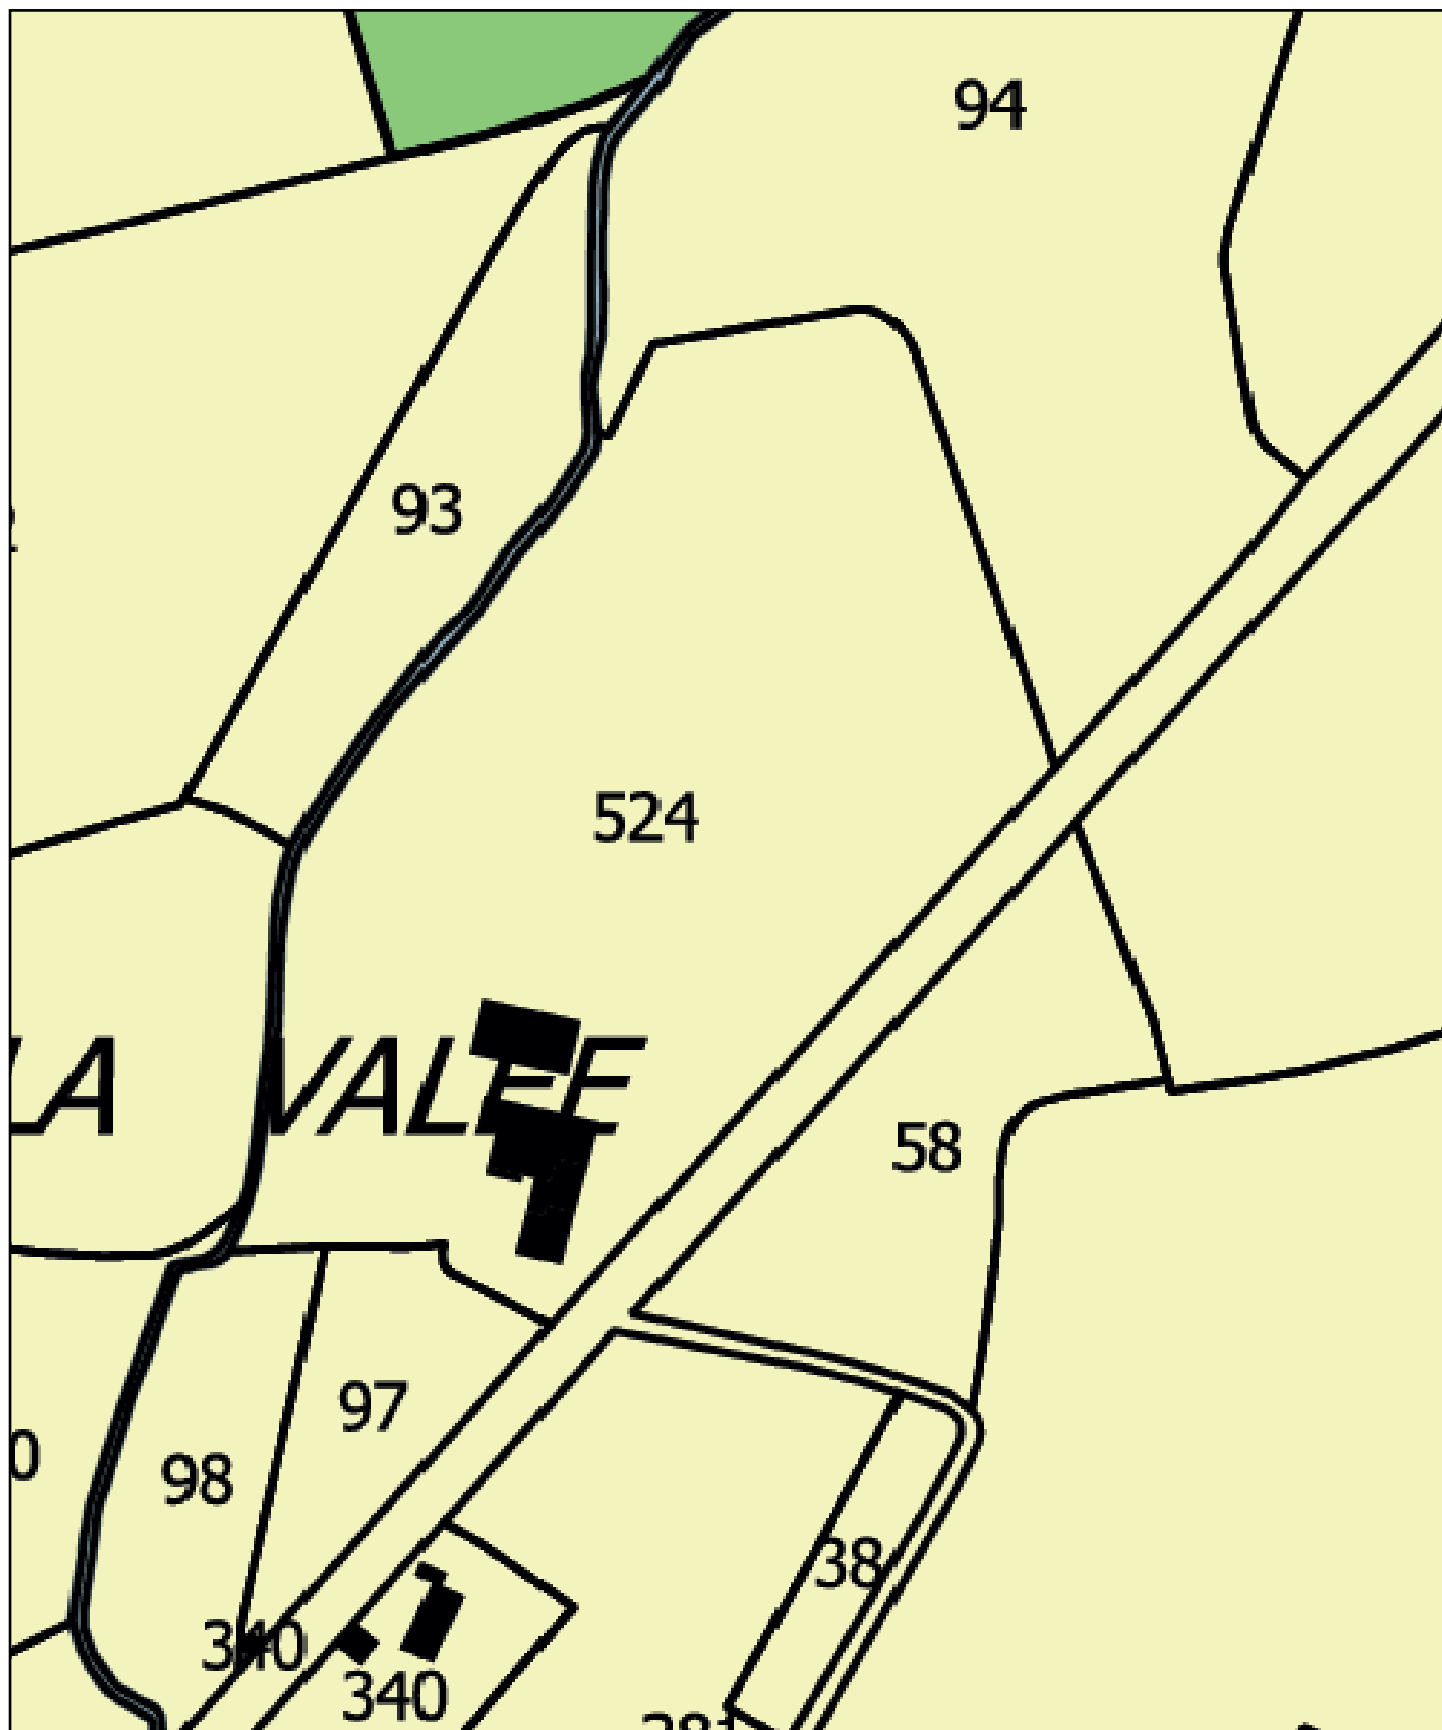

LEGENDE

 


A - Zone agricole réservée principalement à l'activité agricole





N - Zone naturelle

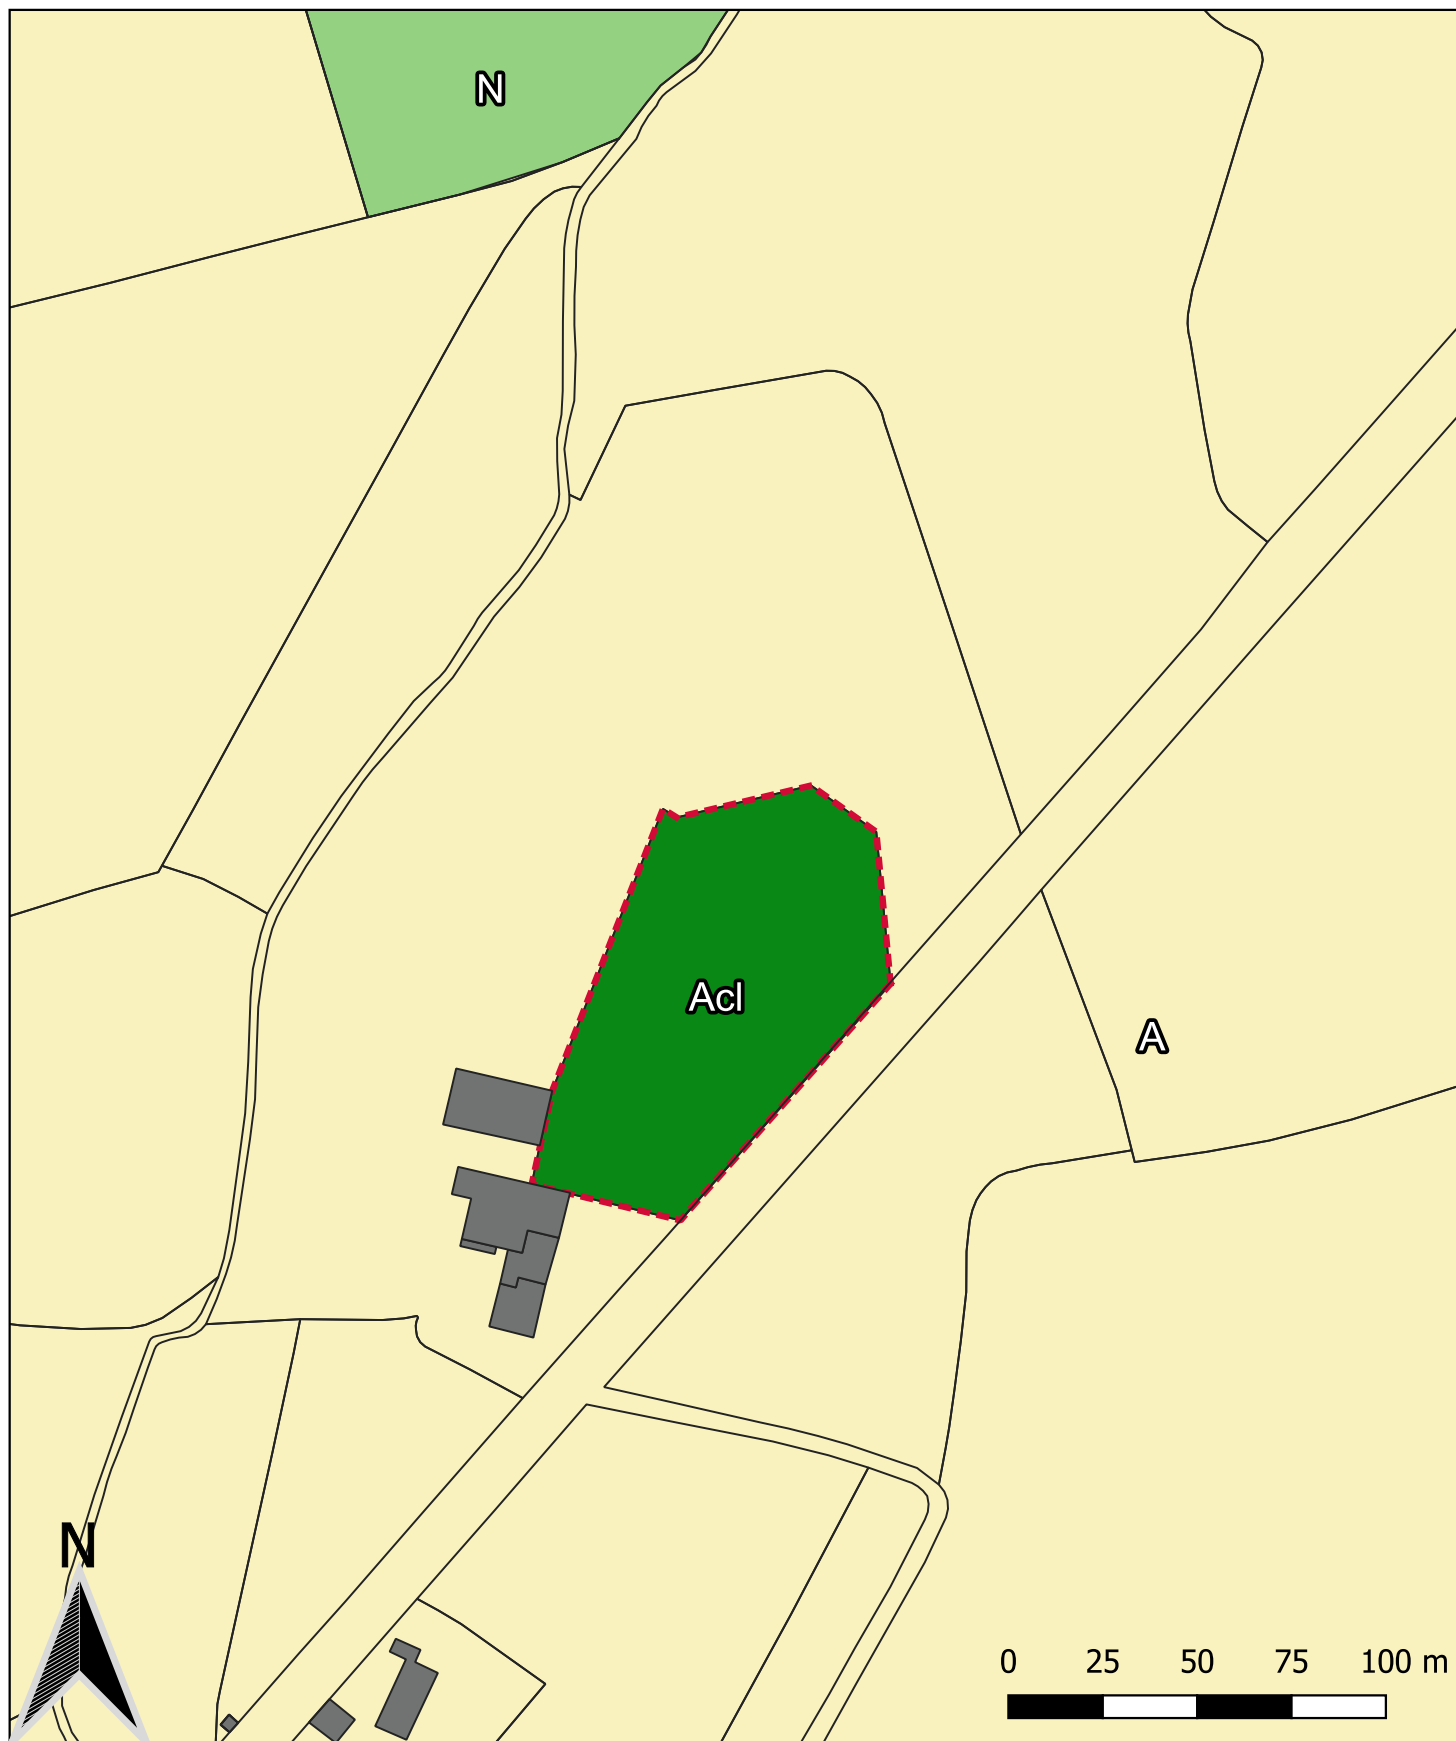
PLAN DE ZONAGE APRES MODIFICATION



ZONAGE

 A - Zone agricole réservée principalement à l'activité agricole

 N - Zone Naturelle

 Acl - Secteur de Taille et de Capacité Limitée à vocation de loisirs pédagogiques et d'arts du cirque

PRESCRIPTIONS GRAPHIQUES

 Secteur d'Orientation d'Aménagement et de Programmation