

# COMMUNE DE SAINT TRIVIER SUR MOIGNANS (AIN)

## PLAN LOCAL D'URBANISME



### MODIFICATION 4

PLU APPROUVÉ LE 24 NOVEMBRE 2016  
MODIFICATION PRESCRITE LE 24 JANVIER 2024



### EXTRAIT DU PLAN DE ZONAGE

### AVANT ET APRES MODIFICATION

ECHELLE 1 / 2000E

VU POUR ÊTRE ANNEXÉ À LA  
DÉLIBÉRATION DU

LE MAIRE



AGENCE 2BR (ARCHITECTES, URBANISTES, PAYSAGISTES)



582 ALLÉE DE LA SAUVEGARDE - 69009 LYON

TEL : 04.78.83.61.87 - FAX : 04.78.83.61.87 - EMAIL : AGENCELYON@2BR.FR


WWW.AGENCE-2BR.FR



## PLAN DE ZONAGE AVANT MODIFICATION

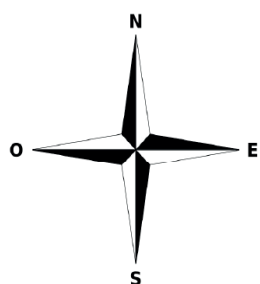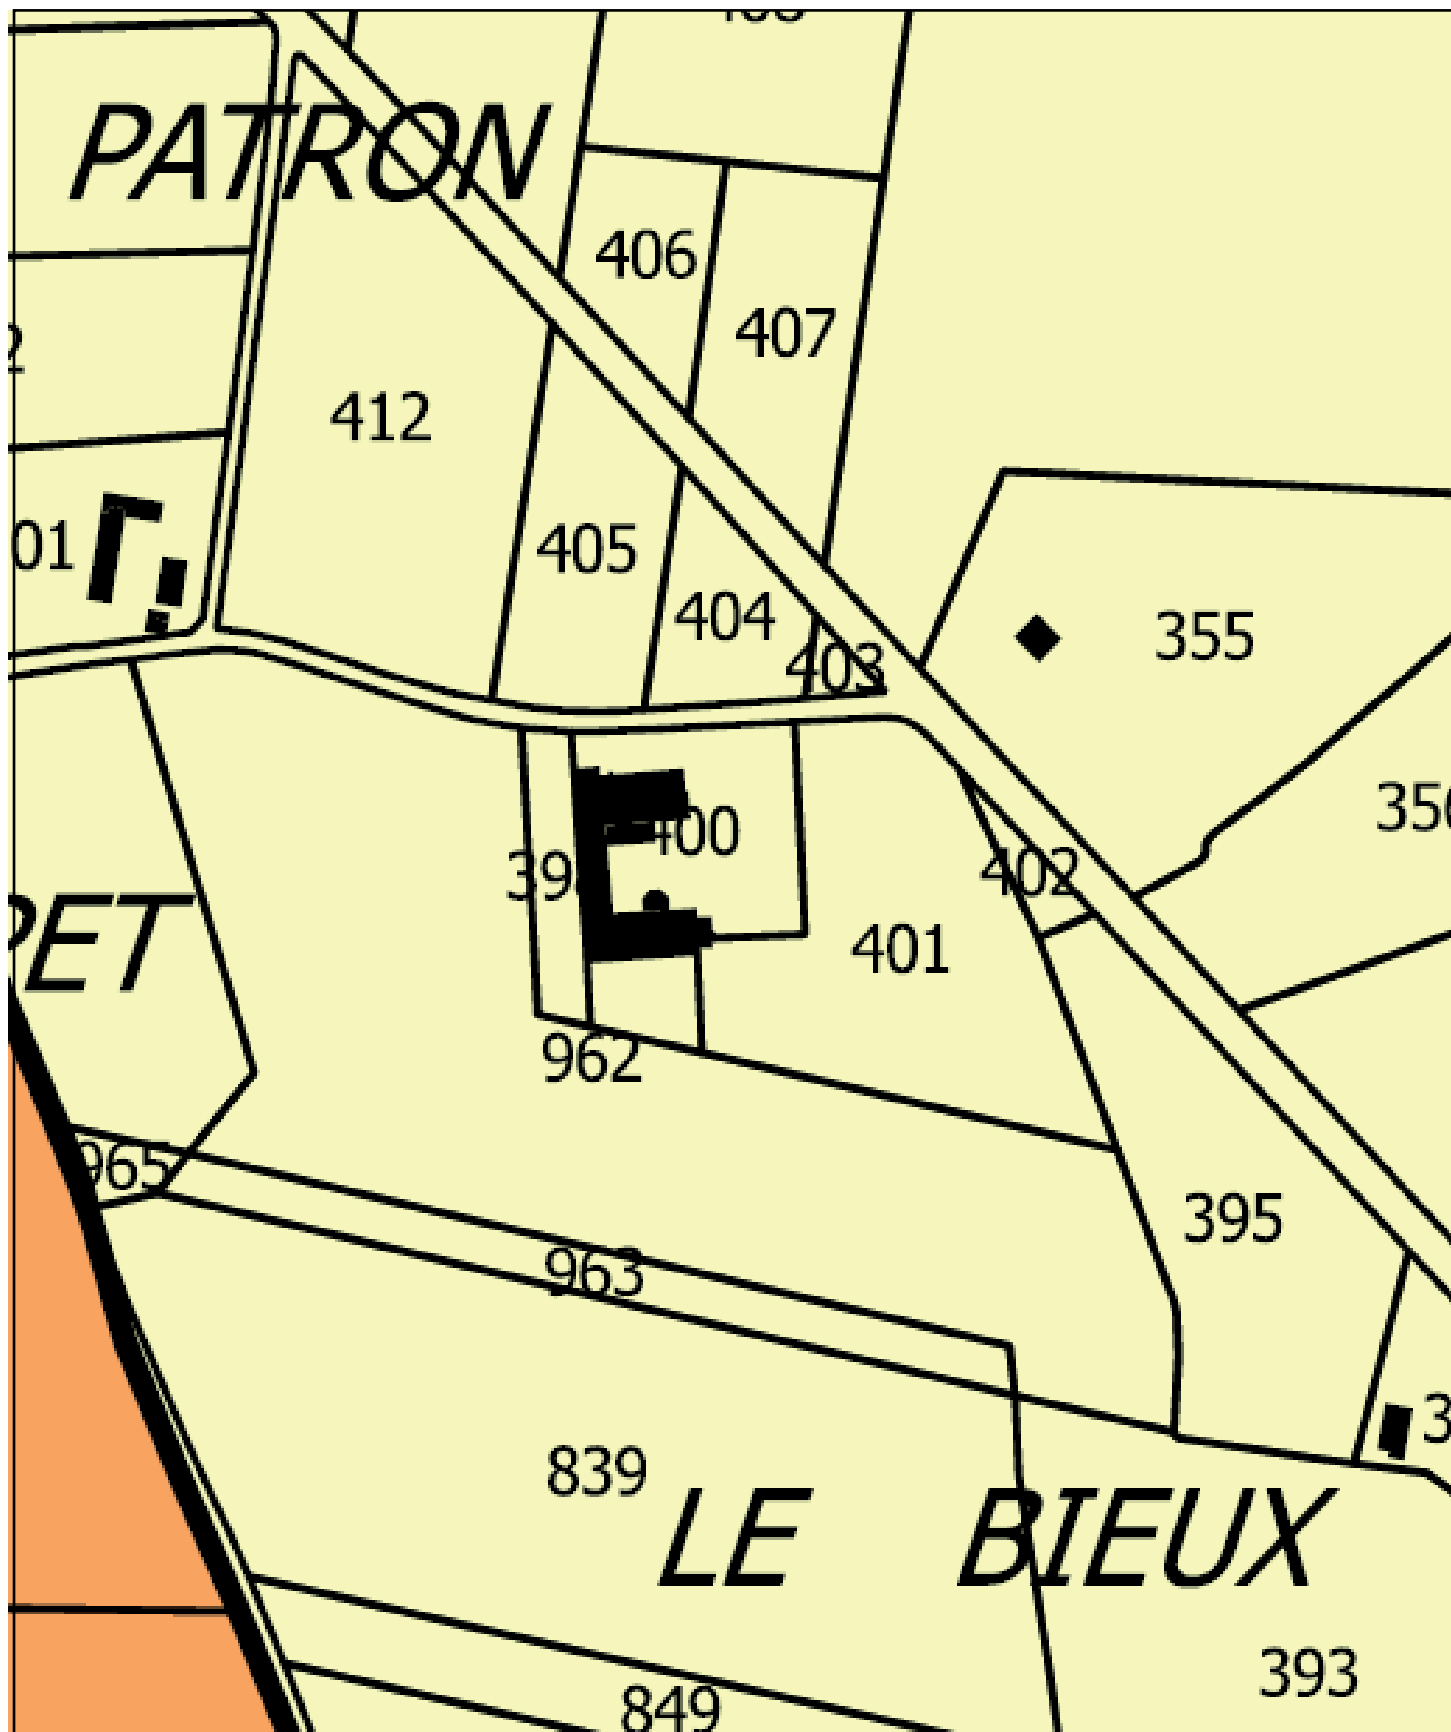

### LEGENDE

 


A - Zone agricole réservée principalement à l'activité agricole




Ap - Zone agricole dont les constructions à usage agricole sont encadrées



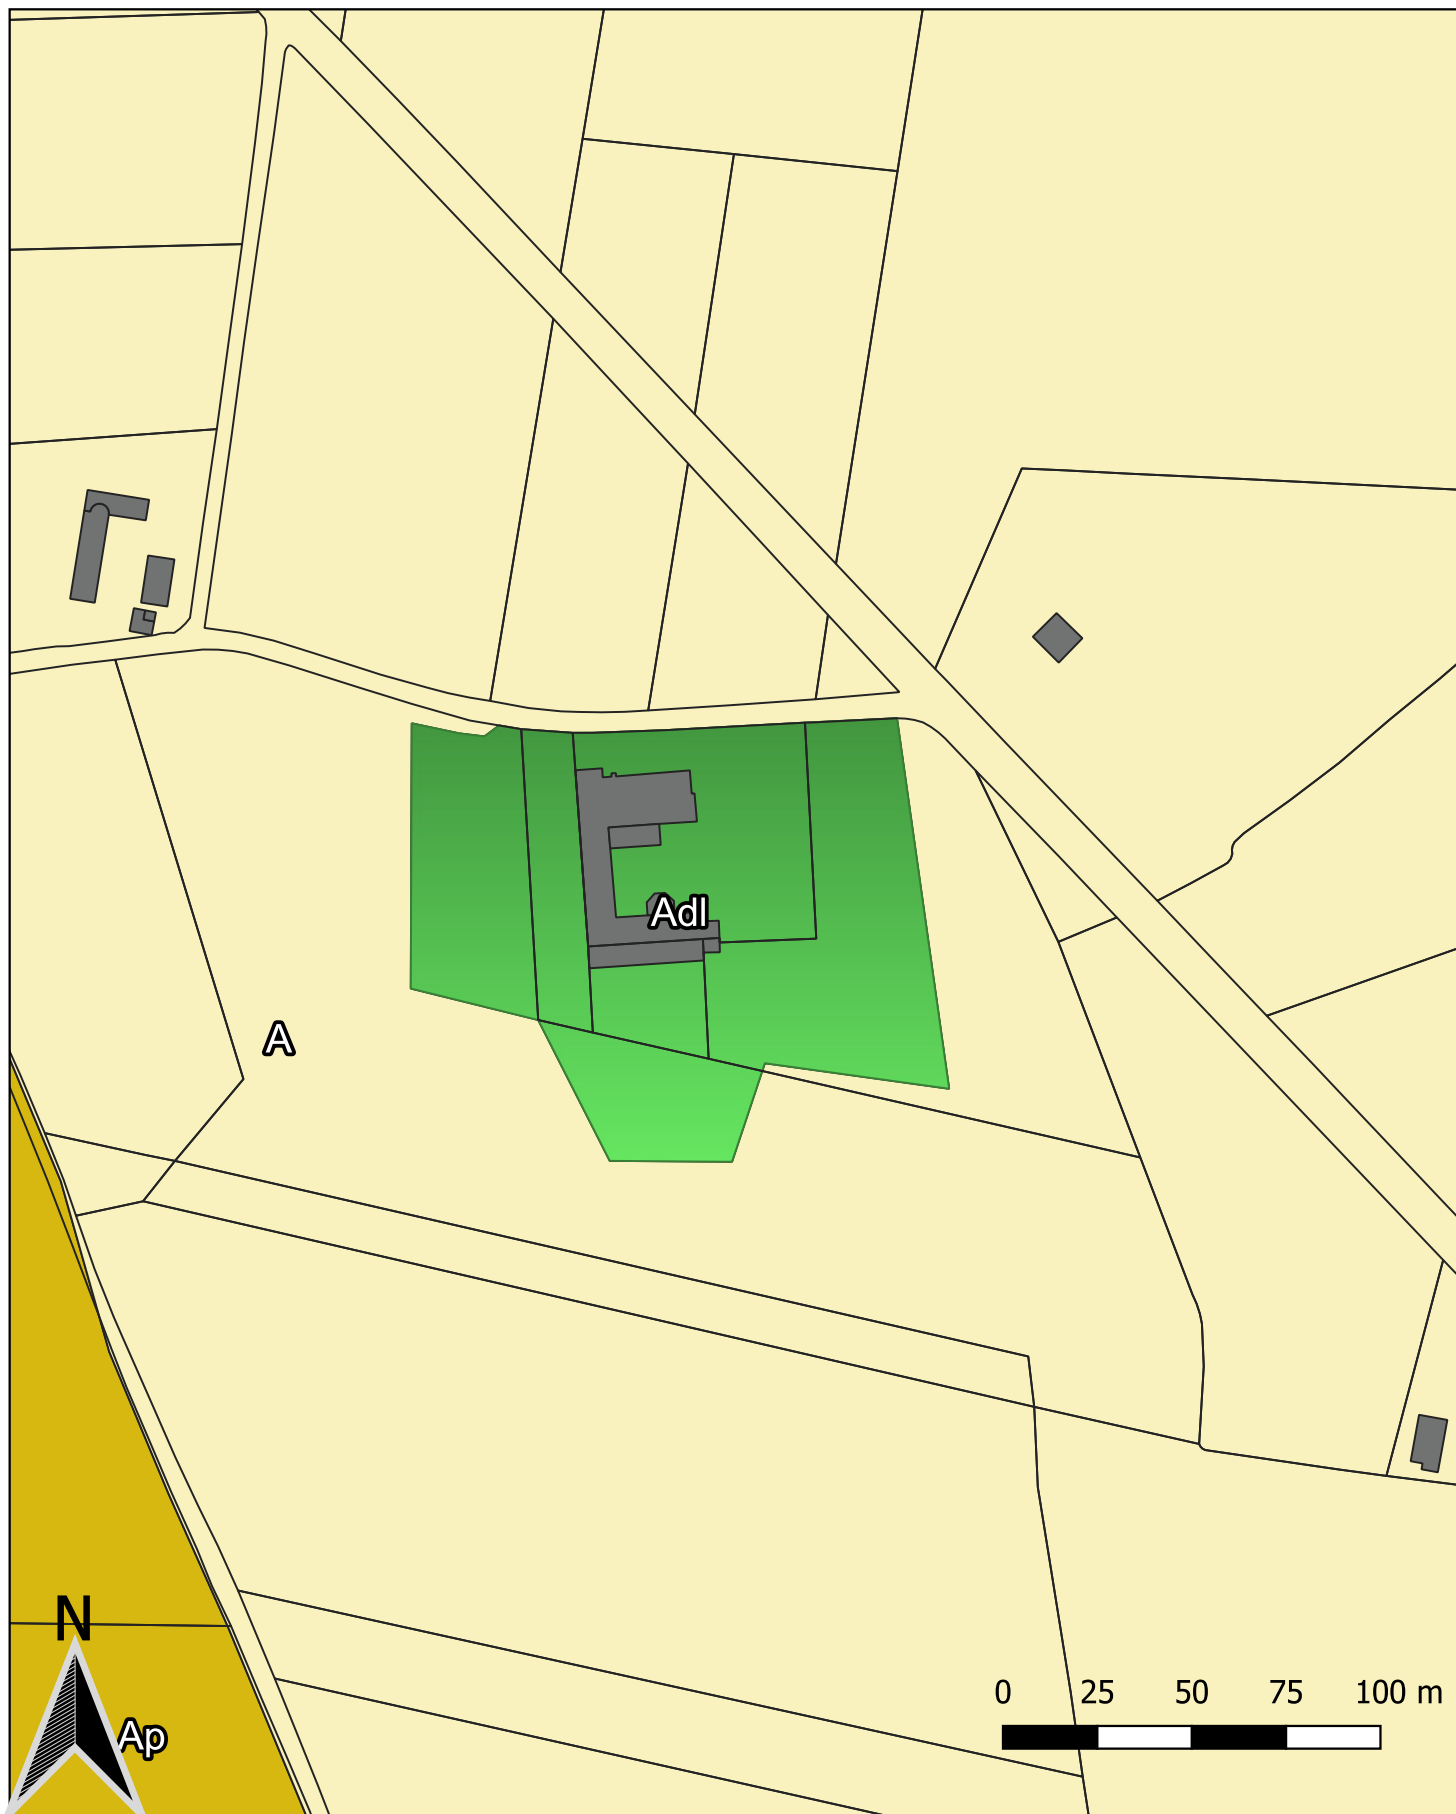

## PLAN DE ZONAGE APRES MODIFICATION

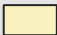

### ZONAGE

 A - Zone Agricole

 Ap - Zone agricole dont les constructions à usage agricole sont encadrées

 Adl - Secteur de taille et de capacité limitée à vocation d'accueil et d'hébergement du public